


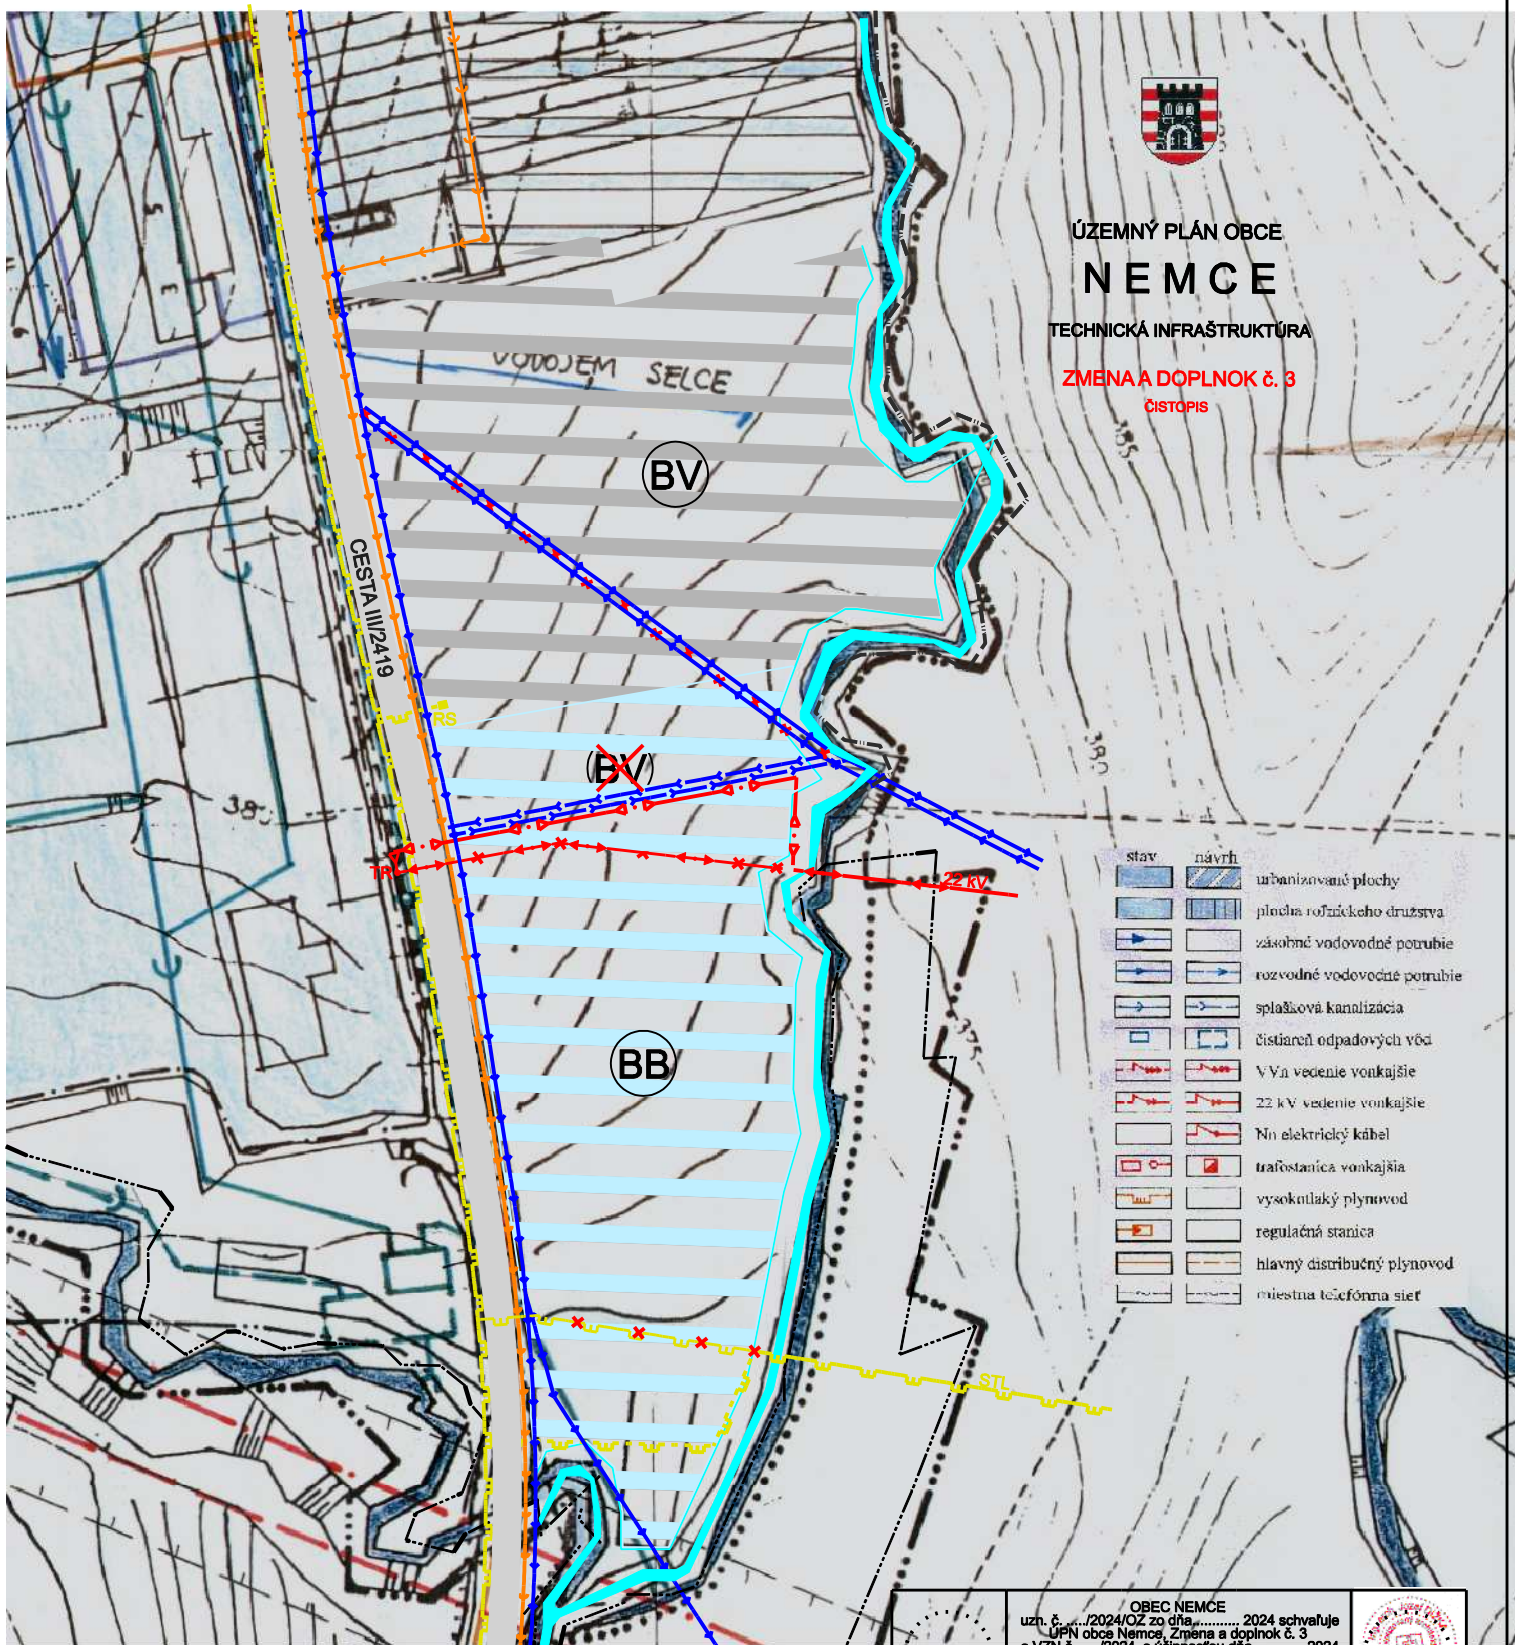

ÚZEMNÝ PLÁN OBCE
NEMCE
 TECHNICKÁ INFRAŠTRUKTÚRA
 ZMENA A DOPLNOK č. 3
 ČISTOPIS




stav	návrh	
		urbanizované plochy
		plachta roľníckeho družstva
		zásobné vodovodné potrubie
		rozvodné vodovodné potrubie
		splašková kanalizácia
		čistiareň odpadových vôd
		VVa vedenie vonkajšie
		22 kV vedenie vonkajšie
		Nn elektrický kábel
		trafostanica vonkajšia
		vysokotlaký plynovod
		regulačná stanica
		hlavný distribučný plynovod
		miestna telefónna sieť

	PLOCHA PRE BÝVANIE - STAV
	BÝVANIE VIDIECKE - STAV
	HRANICA KATASTRÁLNEHO ÚZEMIA
	HRANICA ZASTAVANÉHO ÚZEMIA K 1.1.1990
	CESTA III/2419
	NEMČIANSKY POTOK
	KANALIZAČNÝ ZBERAČ - STAV
	ZÁSObNÝ A PRÍVODNÝ VODOVOD - STAV
	22 Kv ELEKTRICKÉ VEDENIE VZDUŠNÉ - STAV
	TRAFOSTANICA- STAV
	STL PLYNOVOD - STAV
	RS STL PLYNU

	PLOCHA PRE BÝVANIE - NÁVRH
	BYTOVÉ BUDOVY - NÁVRH
	PLOCHA NA ZMENU - ZRUŠENIE
	ZÁSObNÝ A PRÍVODNÝ VODOVOD - NÁVRH
	22 Kv ELEKTRICKÉ VEDENIE KÁBLOVÉ - NÁVRH
	STL PLYNOVOD - NÁVRH
	TECHNICKÁ VYBAVENOSŤ - ZRUŠENIE

OBEC NEMCE
 uzň. č./2024/OZ zo dňa 2024 schvaľuje
 ÚPN obce Nemce, Zmena a doplnok č. 3
 a VZN č./2024, s účinnosťou dňa2024

Alena Krajčířková
 starostka obce

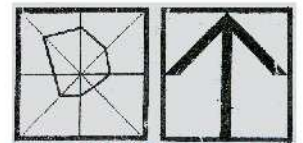

Obstarávateľ dokumentácie
 Obec Nemce

TECHNICKÁ INFRAŠTRUKTÚRA

Autor dokumentácie: Ing.arch. Jozef Dižka
 Zodpovedný odborný projektant: Ing.arch. Jozef Dižka

Dátum: Marec 2024
 Mierka: 1:2000

Číslo výkresu vo schválenej dokumentácii
3