




ÚZEMNÝ PLÁN OBCE
NEMCE
VYHODNOTENIE ZÁBEROV PPF
ZMENA A DOPLNOK Č. 3
ČISTOPIS



- orná pôda
- lúka
- záhrada
- zastavaná plocha
- e ostatná plocha
- plocha roľníckeho družstva
- lesná pôda
- 729 parcelné číslo
- hranica BPEJ
- 07722 číselný kód BPEJ
- priestory výhľadového odňatia plôch
- 1 číslo vyhodnocovateľného priestoru
- R územná rezerva
- realizované hydromeliarácie
- 13 ČÍSLO LOKALITY - PODĽA DOPLNKU Č. 3
- 14 ČÍSLO LOKALITY - NÁVRH NAZVENÍ
- HRANICA MOŽNÉHO BUDÚCEHO POUŽITIA PF NA STAVEBNÉ ÚČELY
- PLOCHY POĽNOHOSPODÁRSKEJ PODY

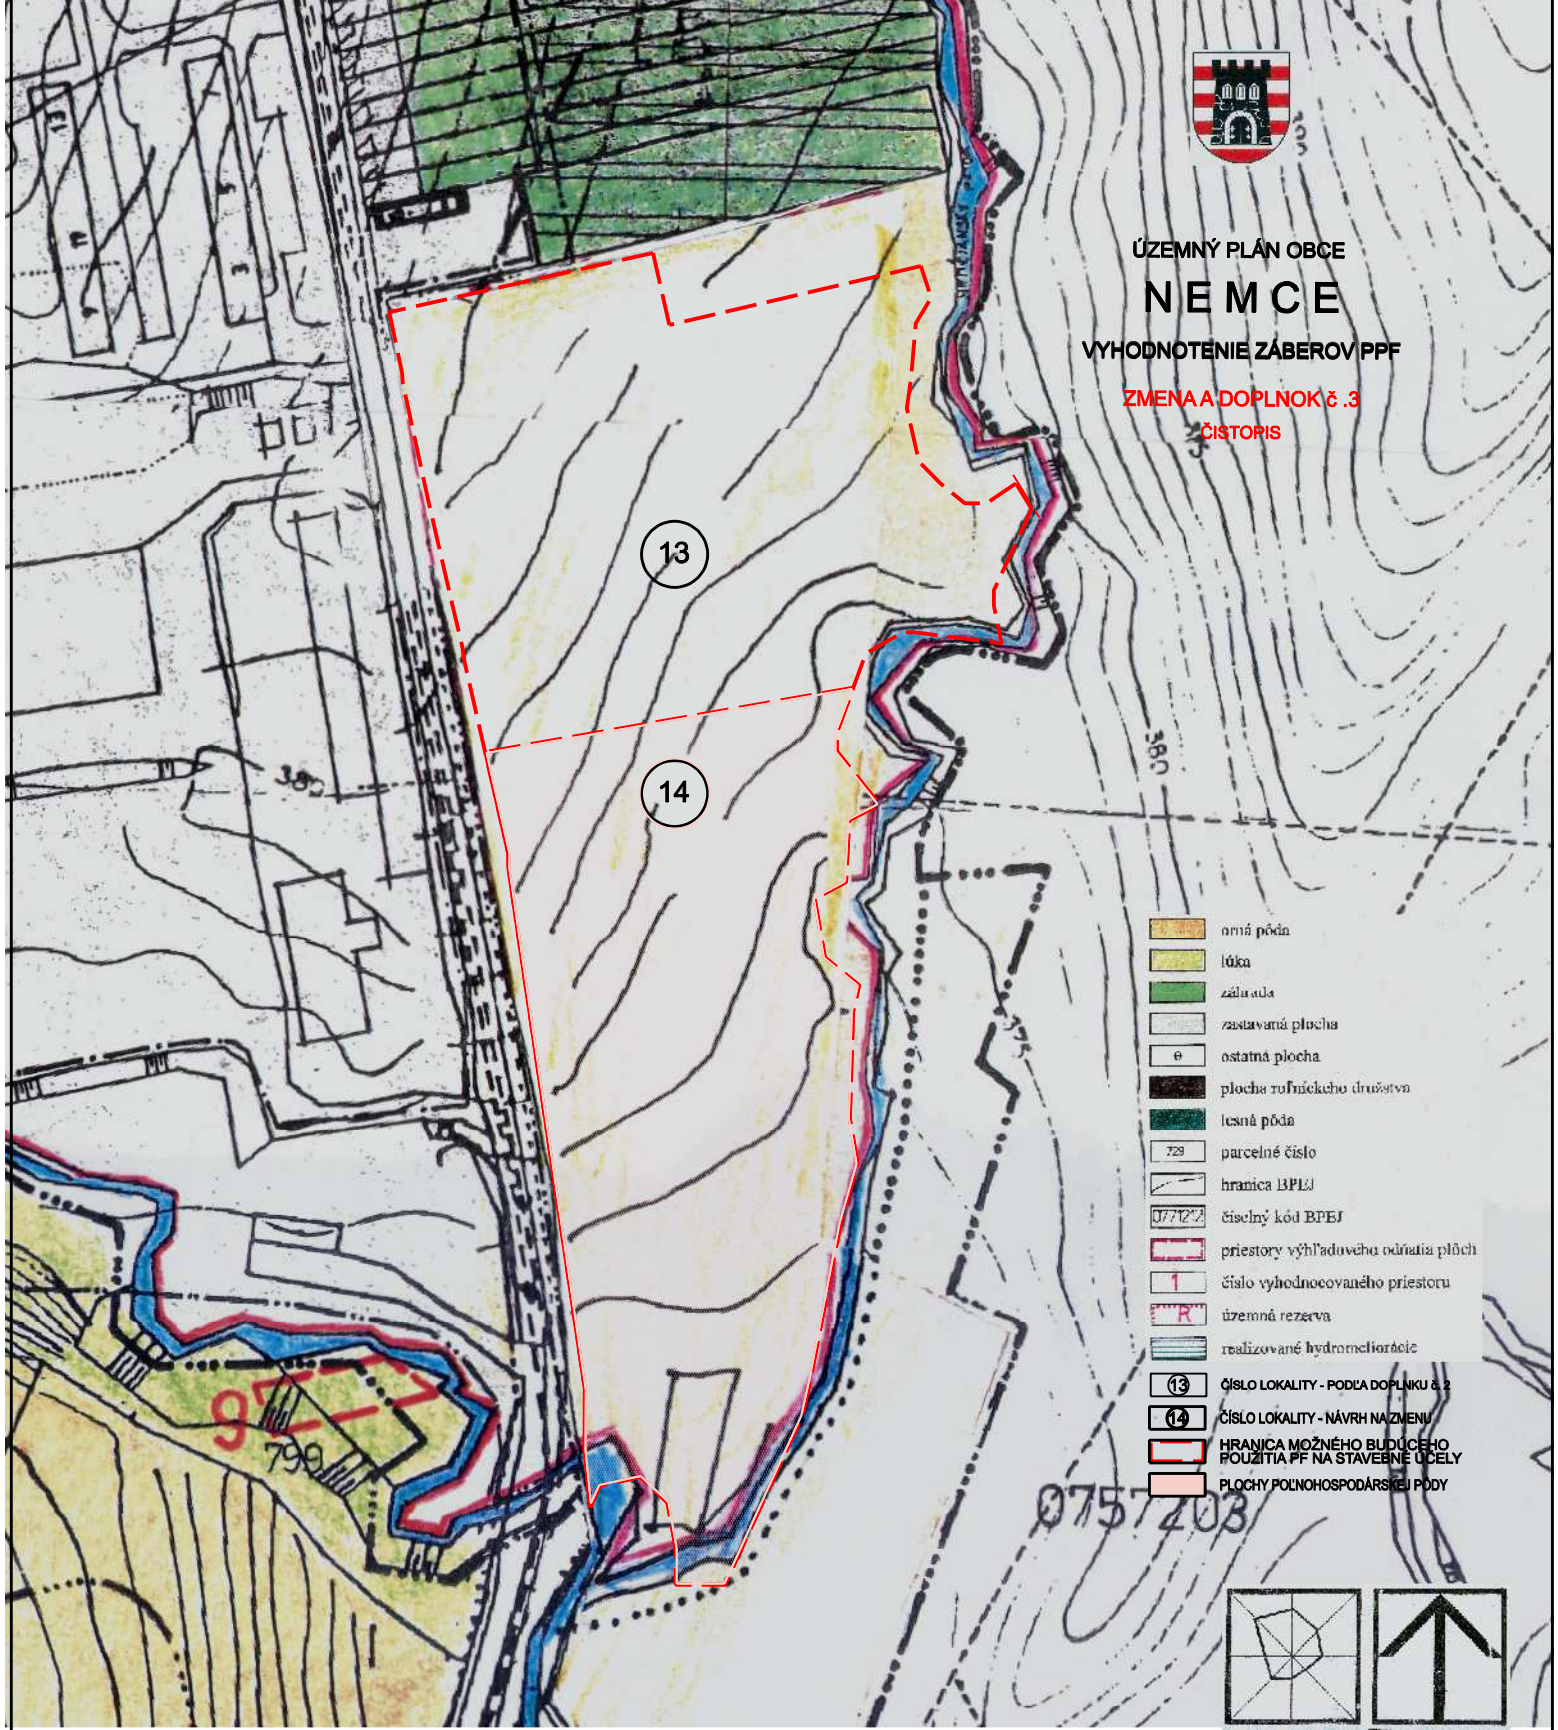

	OBEC NEMCE uzn. č./2024/OZ zo dňa 2024 schvaľuje ÚPN obce Nemce, Zmena a doplnok č. 3 a VZN č./2024, s účinnosťou dňa 2024	
Alena Krajčíková starostka obce		

 Obstarávateľ dokumentácie Obec Nemce	VYHODNOTENIE ZÁBEROV PPF		Číslo výkresu 5
	Autor dokumentácie: Zodpovedný odborný projektant	Ing.arch. Jozef Džika Ing.arch. Jozef Džika	
Dátum: Marec 2024	Mierka: 1:2000		