


ÚZEMNÝ PLÁN OBCE

NEMCE

ŠIRŠIE VZŤAHY

ZMENA A DOPLNOK Č. 3
ČISTOPIS

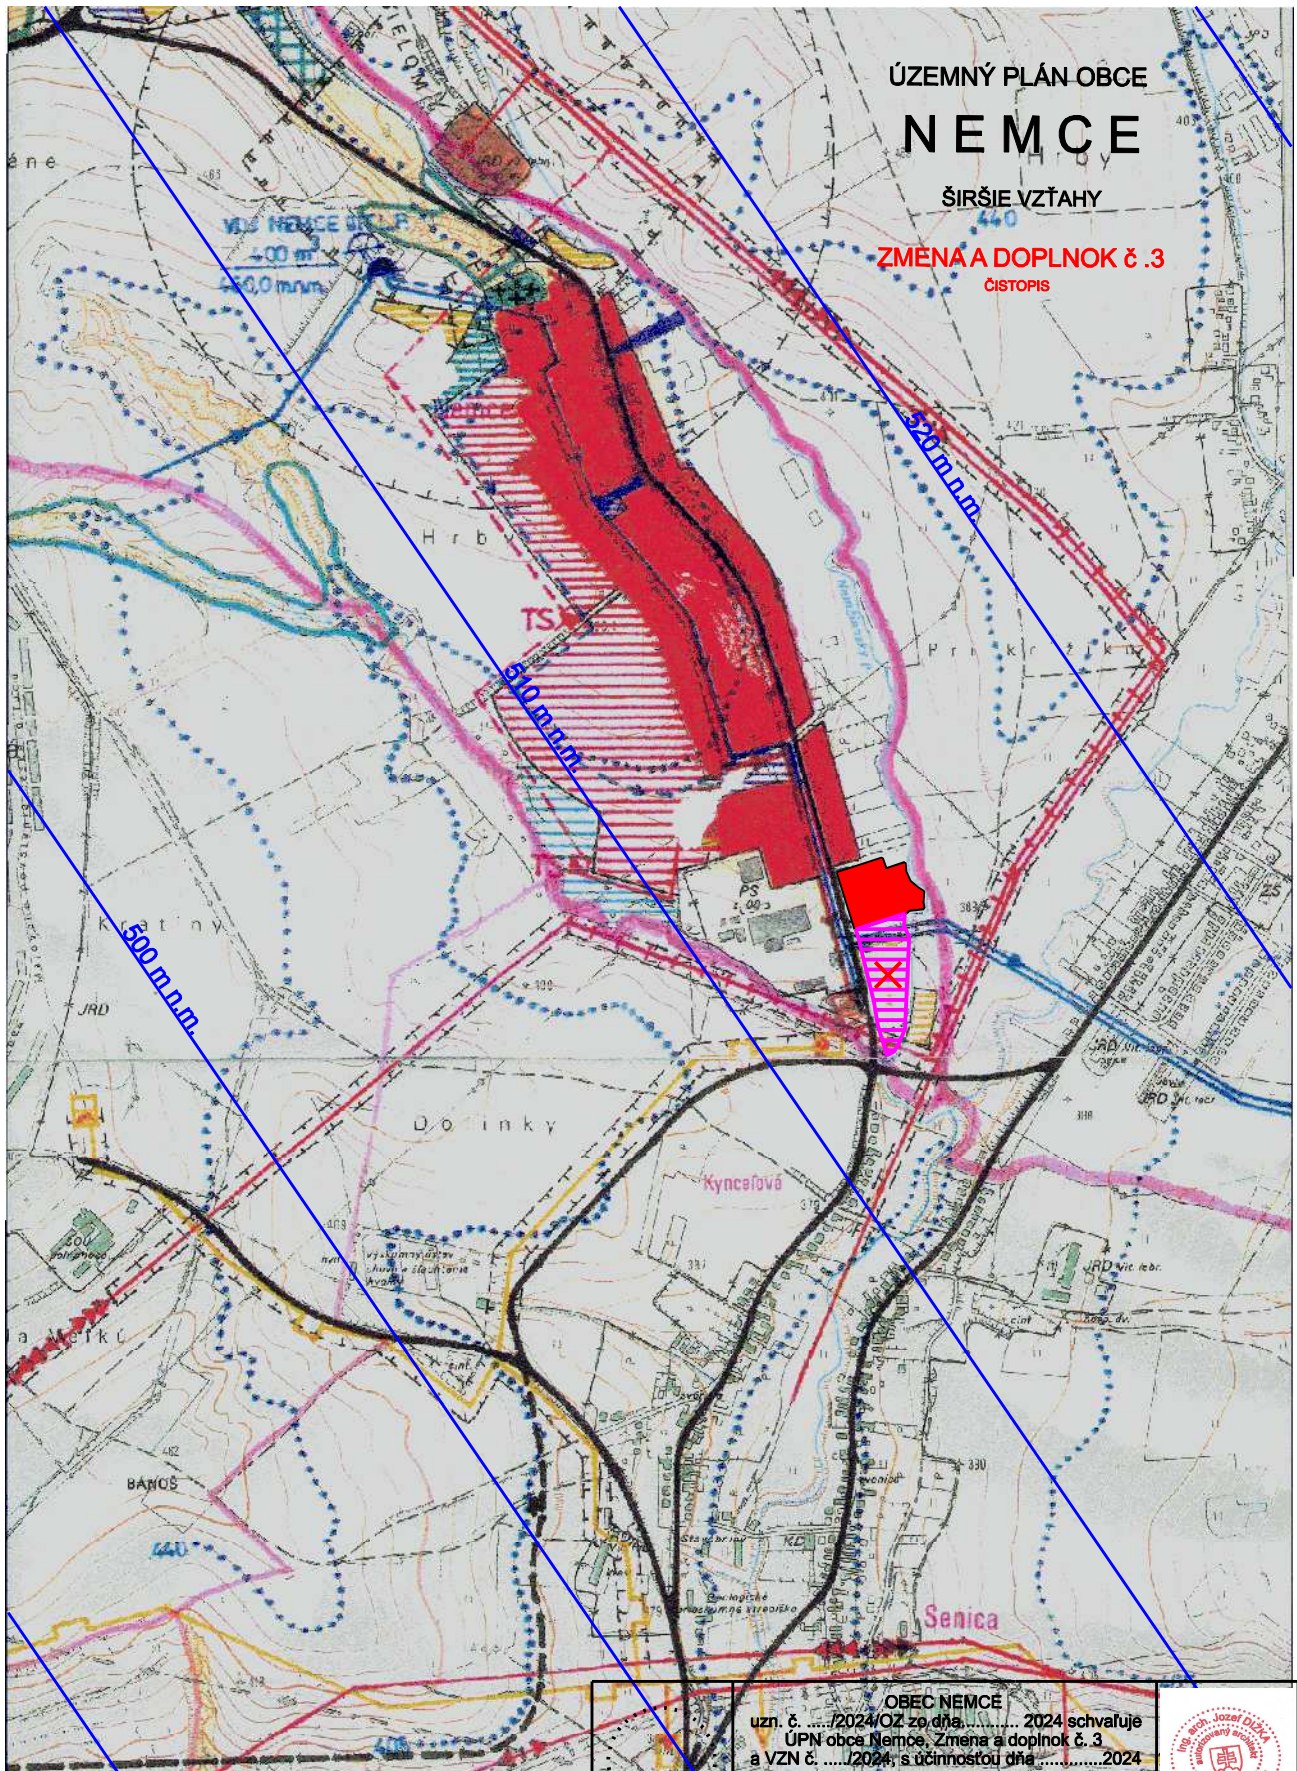

	<p>OBEC NEMCE uzn. č. /2024/OZ zo dňa 2024 schvaľuje ÚPN obce Nemce, Zmena a doplnok č. 3 a VZN č. /2024, s účinnosťou dňa 2024</p>	
<p>Alena Krajňáková starostka obce</p>		

- PLOCHY BÝVANIA V RODINNÝCH DOMOCH - STAV
- PLOCHY NA ZMENU FUNKCIE
- PLOCHY BÝVANIA V BYTOVÝCH DOMOCH - NÁVRH
- VZLETOVÉ A PŘIBLIŽOVACIE PRIESTORY LETISKA SLIAC

	ŠIRŠIE VZŤAHY		<p>Číslo výkresu vo schválenej dokumentácii</p> <h1>1</h1>
	Zodpovedný odborný projektant	Ing.arch. Jozef Dižka	
Obstarávateľ dokumentácie	Dátum:	Mierka:	
Obec Nemce	Marec 2024	1:10000	