


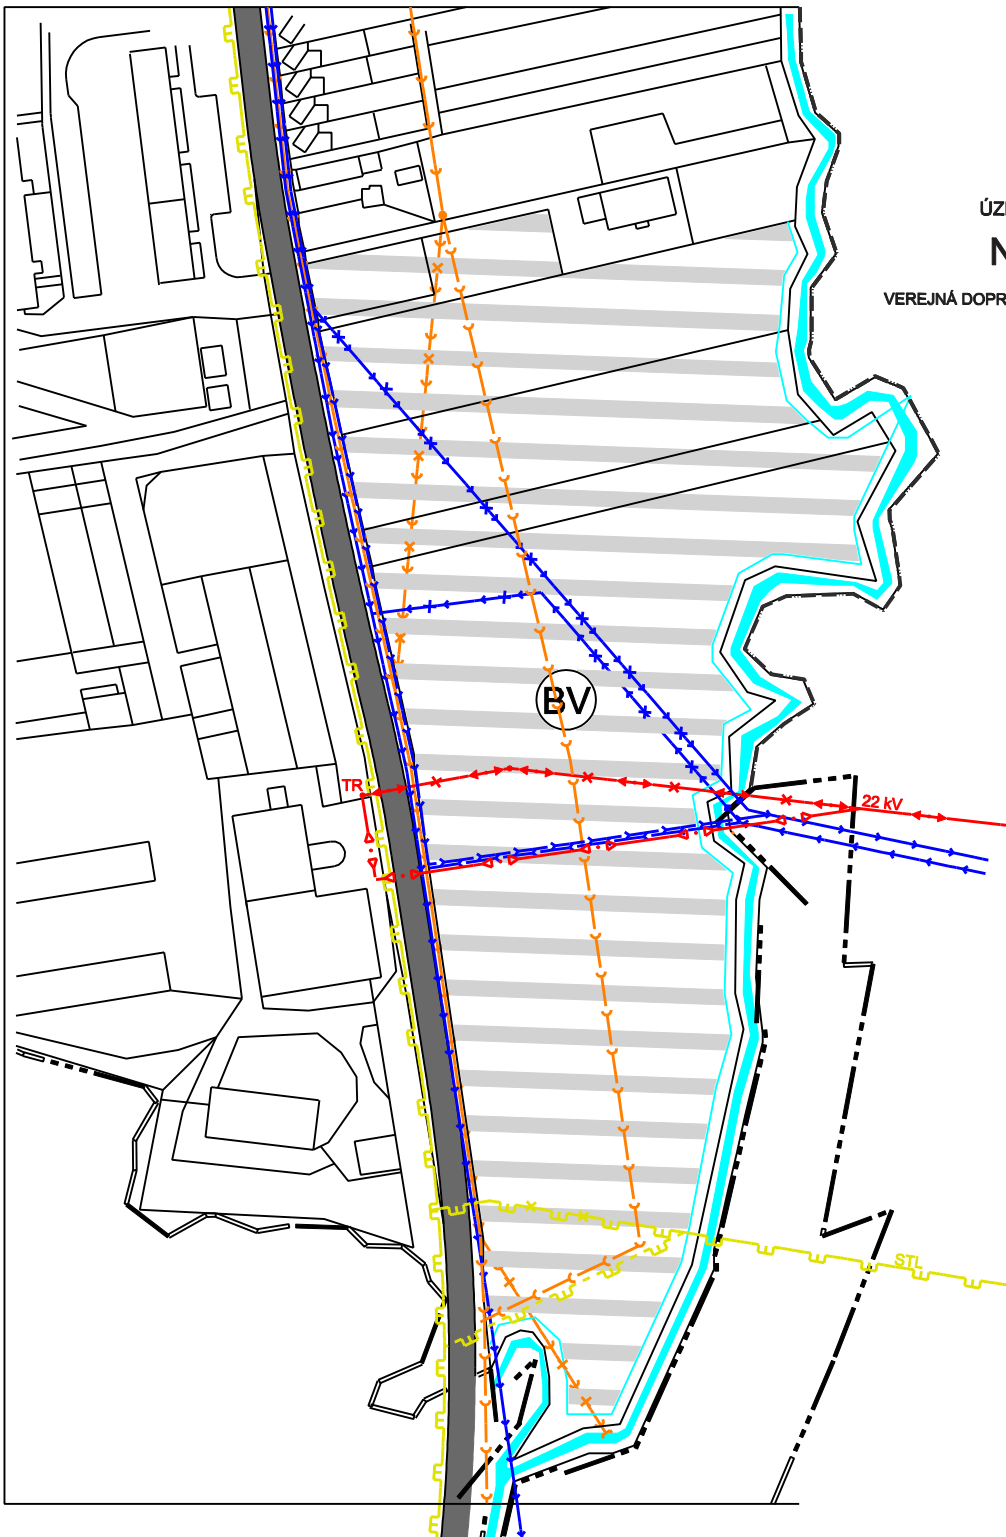

# ÚZEMNÝ PLÁN OBCE NEMCE

VEREJNÁ DOPRAVNÁ A TECHNICKÁ VYBAVENOSŤ

DOPLNOK č. 2



- PLOCHA PRE BÝVANIE
- BÝVANIE VIDEJECKE
- HRANICA KATASTRÁLNEHO ÚZEMIA
- HRANICA ZASTAVANÉHO ÚZEMIA K 1.1.1990
- MIESTNE KOMUNIKÁCIE TRIEDY C2
- NEMČIANSKY POTOK
- KANALIZAČNÝ ZBERAČ - STAV
- KANALIZAČNÝ ZBERAČ - ZRUŠENIE
- KANALIZAČNÝ ZBERAČ - NÁVRH
- ZÁSOBNÝ A PRÍVODNÝ VODOVOD - STAV
- ZÁSOBNÝ A PRÍVODNÝ VODOVOD - ZRUŠENIE
- ZÁSOBNÝ A PRÍVODNÝ VODOVOD - NÁVRH

- 22 KV ELEKTRICKÉ VEDENIE VZDUŠNÉ - STAV
- 22 KV ELEKTRICKÉ VEDENIE VZDUŠNÉ - ZRUŠENIE
- 22 KV ELEKTRICKÉ VEDENIE KÁBLOVÉ - NÁVRH
- TRAFOSTANICA - STAV
- STL PLYNOVOD - STAV
- STL PLYNOVOD - ZRUŠENIE
- STL PLYNOVOD - NÁVRH

Poznámka :  
Návrh parcelácie plochy pre bývanie v lokalite Ostredok v k.ú Nemce  
je vypracovaný na odvođenom mapovom podklade, ktorý nie je použiteľný pre vytyčovací práca.  
Trasy inžinierskych sietí sú informatívne, nie sú geodeticky zamerané.



Obstarávateľ dokumentácie  
Obec Nemce

### VEREJNÁ DOPRAVNÁ A TECHNICKÁ VYBAVENOSŤ ÚZEMIA

Autor dokumentácie: Ing.arch. Jozef Džbka  
Zodpovedný odborný projektant: Ing.arch. Jozef Džbka

Dátum:  
Jún 2007

Mierka:  
1:2000

Číslo  
výřezu vo  
schválenej  
dokumentácii

3