


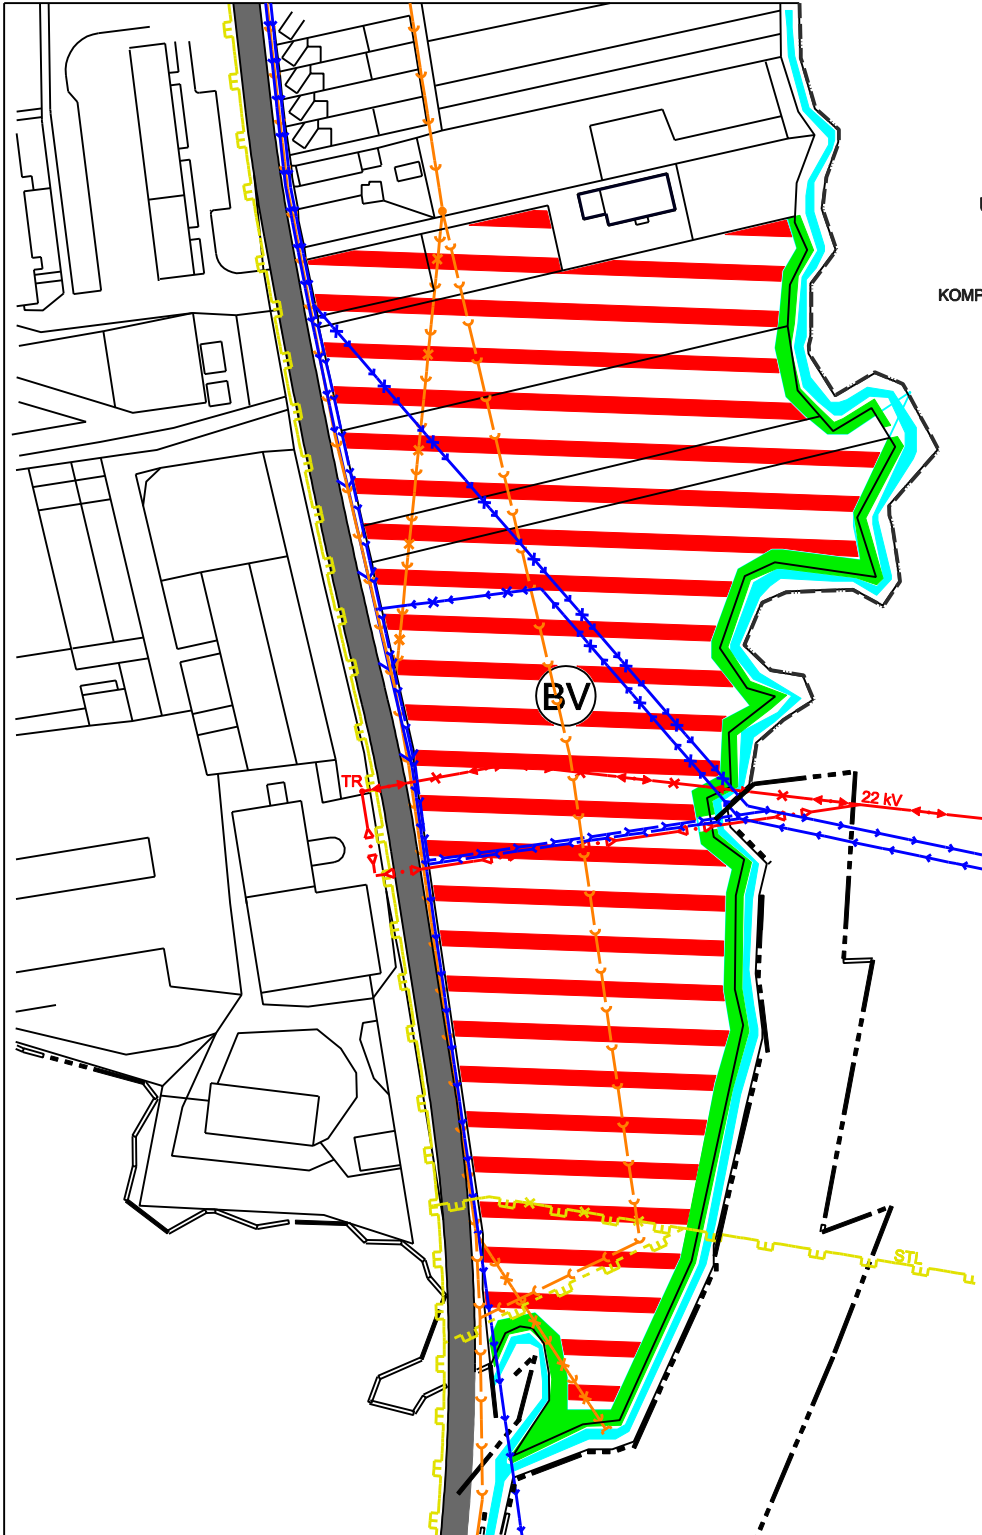

ÚZEMNÝ PLÁN OBCE  
**NEMCE**  
KOMPLEXNÝ URBANISTICKÝ NÁVRH  
DOPLNOK č. 2



- PLOCHA PRE BÝVANIE
- BÝVANIE VIDIECKE
- HRANICA KATASTRÁLNEHO ÚZEMIA
- HRANICA ZASTAVANÉHO ÚZEMIA K 1.1.1990
- MIESTNE KOMUNIKÁCIE TRIEDY C2
- NEMČIANSKY POTOK
- KANALIZAČNÝ ZBERAČ - STAV
- KANALIZAČNÝ ZBERAČ - ZRUŠENIE
- KANALIZAČNÝ ZBERAČ - NÁVRH
- ZÁSOBNÝ A PRÍVODNÝ VODOVOD - STAV
- ZÁSOBNÝ A PRÍVODNÝ VODOVOD - ZRUŠENIE
- ZÁSOBNÝ A PRÍVODNÝ VODOVOD - NÁVRH

- 22 Kv ELEKTRICKÉ VEDENIE VZDUŠNÉ - STAV
- 22 Kv ELEKTRICKÉ VEDENIE VZDUŠNÉ - ZRUŠENIE
- 22 Kv ELEKTRICKÉ VEDENIE KÁBLOVÉ - NÁVRH
- TRAFOSTANICA - STAV
- STL PLYNOVOD - STAV
- STL PLYNOVOD - ZRUŠENIE
- STL PLYNOVOD - NÁVRH

Poznámka :  
Návrh parcelácie plochy pre bývanie v lokalite Ostredek v k.ú Nemce  
je vypracovaný na odvodenom rasovom podklade, ktorý nie je použiteľný pre vytyčovací práca.  
Trasy inžinierskych sietí sú informatívne, nie sú geodeticky zamerané.



**KOMPLEXNÝ URBANISTICKÝ NÁVRH**

Autor dokumentácie: Ing.arch. Jozef Džka  
Zodpovedný odborný projektant: Ing.arch. Jozef Džka

Dátum:  
Jún 2007

Mierka:  
1:2000

Ostaté výkresy vo  
schválenej  
dokumentácii

**2**