


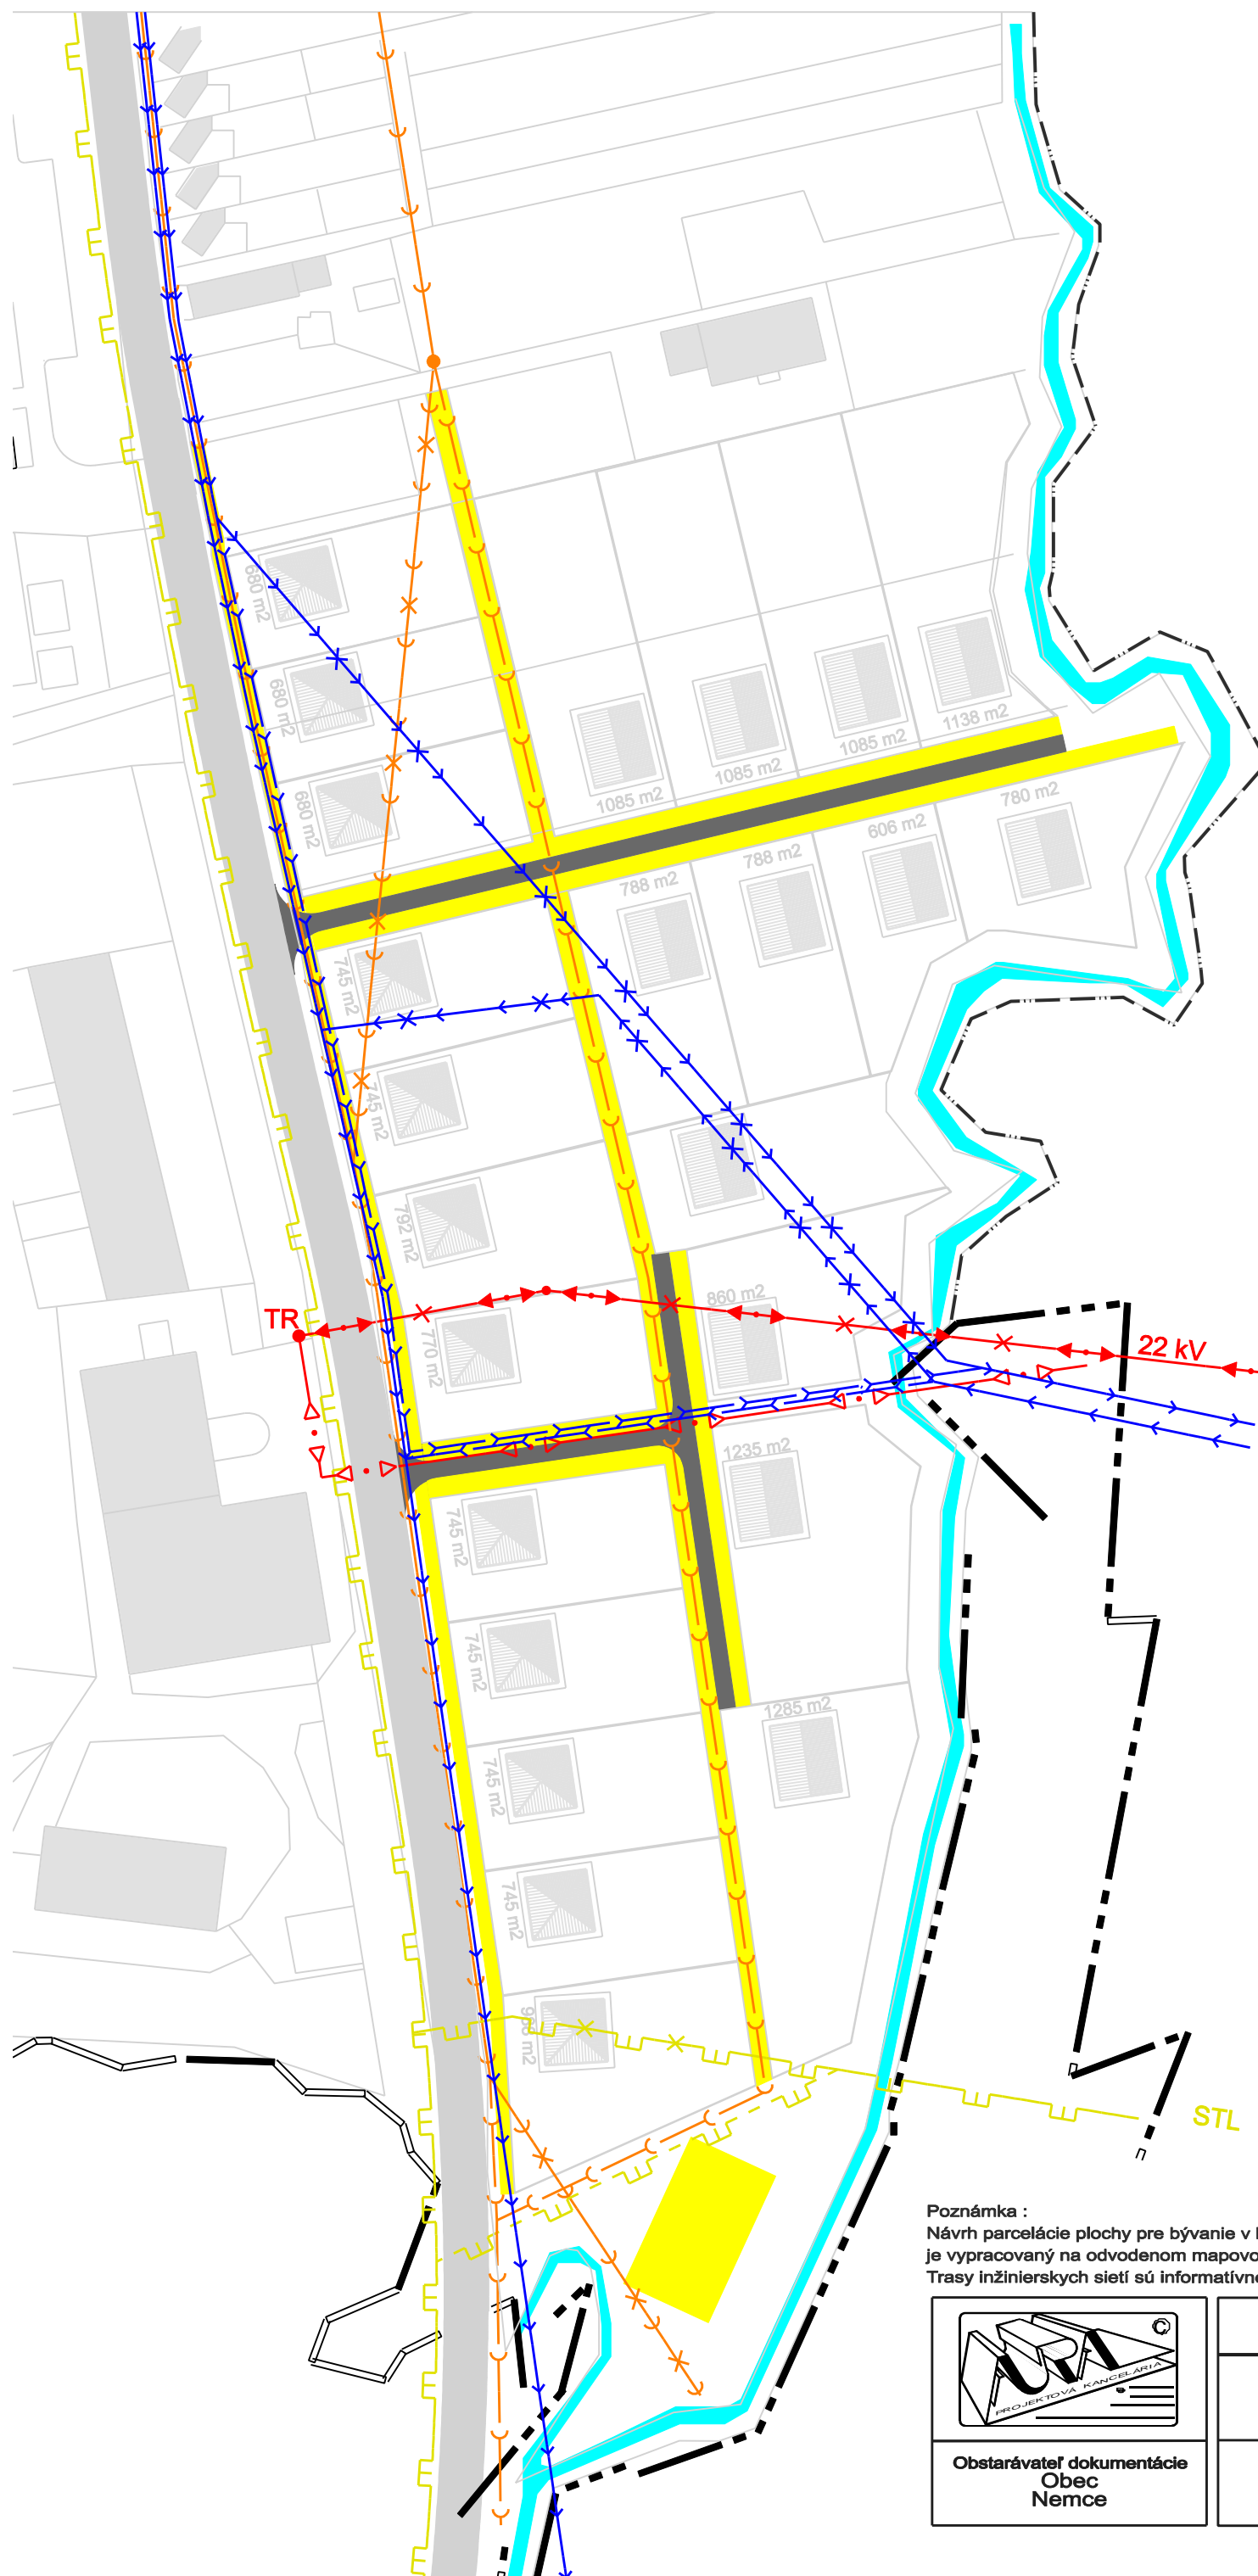

# ÚZEMNÝ PLÁN OBCE NEMCE

## VEREJNÁ TECHNICKÁ VYBAVENOSŤ

### DOPLNOK č. 2



- HRANICA KATASTRÁLNEHO ÚZEMIA
- HRANICA ZASTAVANÉHO ÚZEMIA K 1.1.1990
- OBJEKTY PRE BÝVANIE - RODINNÉ DOMY
- MIESTNE KOMUNIKÁCIE TRIEDY C2
- MIESTNE OBSLUŽNÉ KOMUNIKÁCIE TRIEDY C3
- NEMČIANSKY POTOK
- KANALIZAČNÝ ZBERAČ - STAV
- KANALIZAČNÝ ZBERAČ - ZRUŠENIE
- KANALIZAČNÝ ZBERAČ - NÁVRH
- ZÁSOBNÝ A PRÍVODNÝ VODOVOD - STAV
- ZÁSOBNÝ A PRÍVODNÝ VODOVOD - ZRUŠENIE
- ZÁSOBNÝ A PRÍVODNÝ VODOVOD - NÁVRH
- 22 Kv ELEKTRICKÉ VEDENIE VZDUŠNÉ - STAV
- 22 Kv ELEKTRICKÉ VEDENIE VZDUŠNÉ - ZRUŠENIE
- 22 Kv ELEKTRICKÉ VEDENIE KÁBLOVÉ - NÁVRH
- TRAFOSTANICA - STAV
- STL PLYNOVOD - STAV
- STL PLYNOVOD - ZRUŠENIE
- STL PLYNOVOD - NÁVRH

Poznámka :  
Návrh parcelácie plochy pre bývanie v lokalite Ostredok v k.ú Nemce  
je vypracovaný na odvodenom mapovom podklade, ktorý nie je použiteľný pre vytyčovacie práce.  
Trasy inžinierskych sietí sú informatívne, nie sú geodeticky zamerané.

Obstarávateľ dokumentácie Obec Nemce

<b>VEREJNÁ TECHNICKÁ VYBAVENOSŤ</b>	
Autor dokumentácie: Zodpovedný odborný projektant	Ing.arch. Jozef Dižka Ing.arch. Jozef Dižka
Dátum: Jún 2007	Mierka: 1:1000

Číslo výkresu
<b>2</b>