




ÚZEMNÝ PLÁN OBCE
NEMCE
KOMPLEXNÝ URBANISTICKÝ NÁVRH
ZMENA A DOPLNOK č. 3
ČISTOPIS

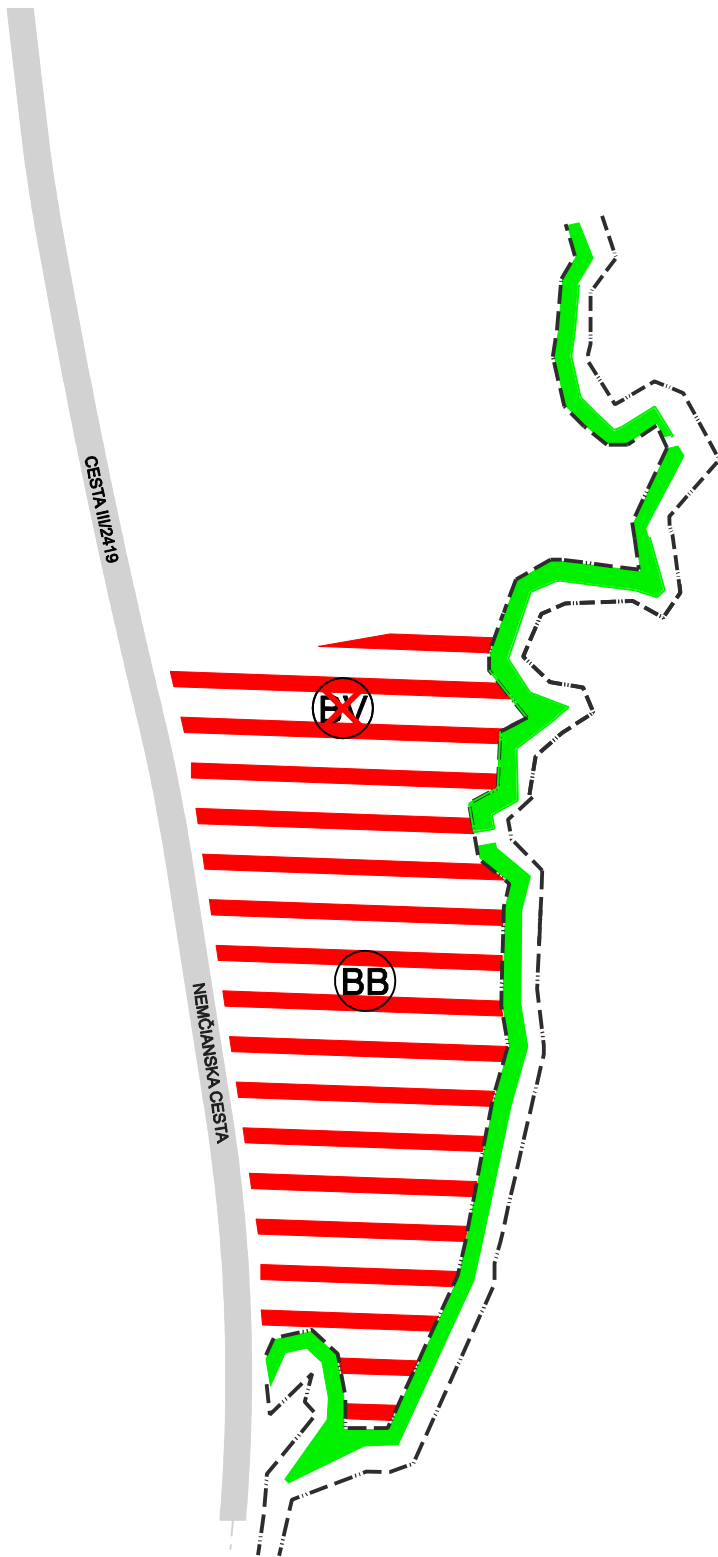

- PLOCHA PRE BÝVANIE - NÁVRH
- BYTOVÉ BUDOVY
- PLOCHA NA ZMENU - ZRUŠENIE
- CESTA III/2419
- OCHRANNÉ PÁSMO VODNÉHO TOKU
- BREHOVÁ ZELEŇ

OBEC NEMCE
uzn. č. .../2024/OZ zo dňa ... 2024 schvaľuje
ÚPN obce Nemce, Zmena a doplnok č. 3
a VZN č. .../2024, s účinnosťou dňa2024

Alena Krajčíková
starostka obce

Obstarávateľ dokumentácie
Obec Nemce

KOMPLEXNÝ URBANISTICKÝ NÁVRH
Autor dokumentácie: Ing.arch. Jozef Dižka
Zodpovedný odborný projektant: Ing.arch. Jozef Dižka

Dátum: Marec 2024	Mierka: 1:2000
----------------------	-------------------

Číslo
výkresu vo
schválenej
dokumentácii

2