




ÚZEMNÝ PLÁN OBCE NEMCE


KOMPLEXNÝ URBANISTICKÝ NÁVRH

ZMENA A DOPLNOK č. 3
ČISTOPIS

stav	návrh	
		jadrová zóna
		zóna bývania
		viacpodlažná výstavba
		občianska vybavenosť
		výrob. plochy a techn. vybavenosť
		roľnícke družstvo
		plochy športu
		verejná zeleň, park
		záhrady
		zabudovateľská osada
		neles. stromová a krovin. vegetácia
		líniová zeleň, aleje
		lesopark
		potok, vodná plocha
		šlátna cesta
		obslužná komunikácia
		peši a cyklistický chodník
		poľné cesty, rekreačné trasy
		vyhládka, táborisko
		pomník
		urbanistický a architektonický
		PLOCHA PRE BÝVANIE PODĽA DOPLNKU č. 2
		BÝVANIE VIDIECKE

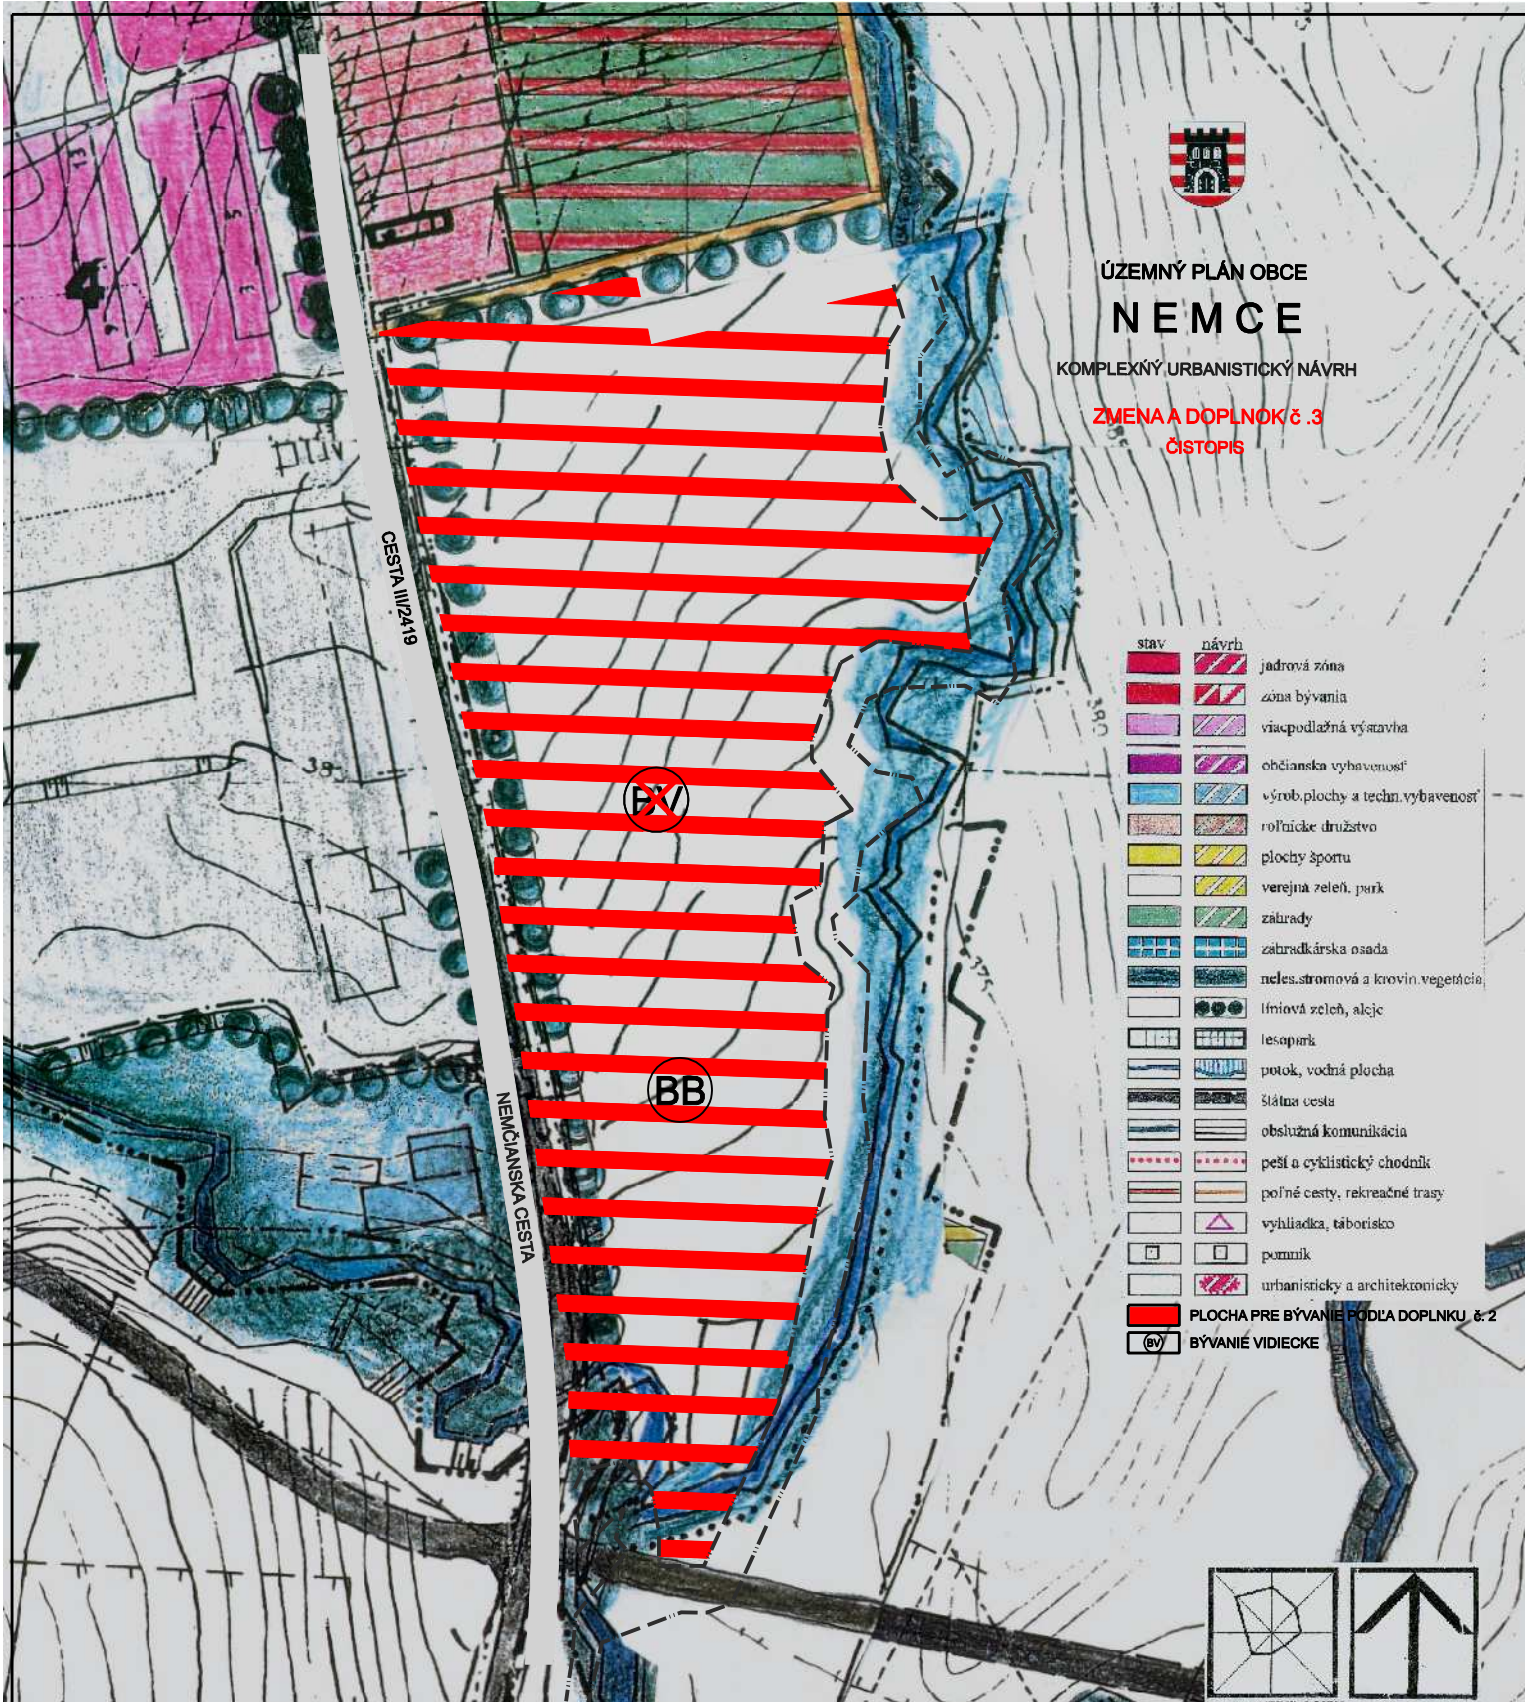

- PLOCHA PRE BÝVANIE - NÁVRH
- BYTOVÉ BUDOVY
- PLOCHA NA ZMENU - ZRUŠENIE
- CESTA III/2419
- OCHRANNÉ PÁSMO VODNÉHO TOKU
- BREHOVÁ ZELEŇ

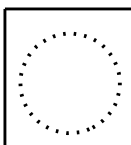

OBEC NEMCE
uzn. č./2024/OZ zo dňa 2024 schvaľuje
ÚPN obce Nemce, Zmena a doplnok č. 3
a VZN č./2024, s účinnosťou dňa2024

Alena Krajiňáková
starostka obce



Obstarávateľ dokumentácie
Obec Nemce

KOMPLEXNÝ URBANISTICKÝ NÁVRH
Autor dokumentácie: Ing.arch. Jozef Džiška
Zodpovedný odborný projektant: Ing.arch. Jozef Džiška
Dátum: Marec 2024
Mierka: 1:2000

Číslo výkresu vo schválenej dokumentácii
2